


# Salón Bridge

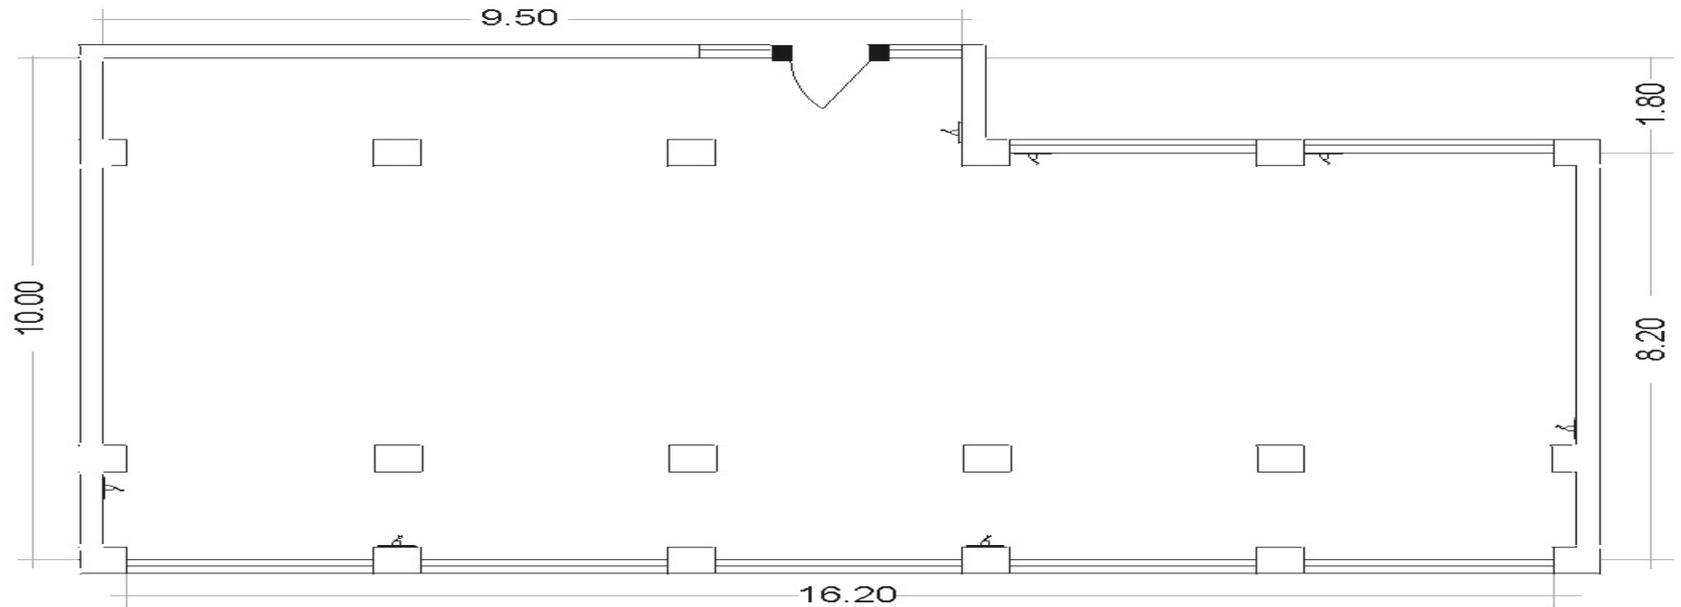

## Capacidad

Auditorio

80

En U

30

En Aula

50

## Referencias

Superficie

152 m<sup>2</sup>

Altura

2,70 mts.

Cantidad de tomas

7 (↶)